


P-1

TYPE

3LDK 13F

- 専有面積 /78.00 m² (23.59 坪)
- バルコニー /27.44 m² (8.30 坪)
- 合計面積 /105.44 m² (31.89 坪)

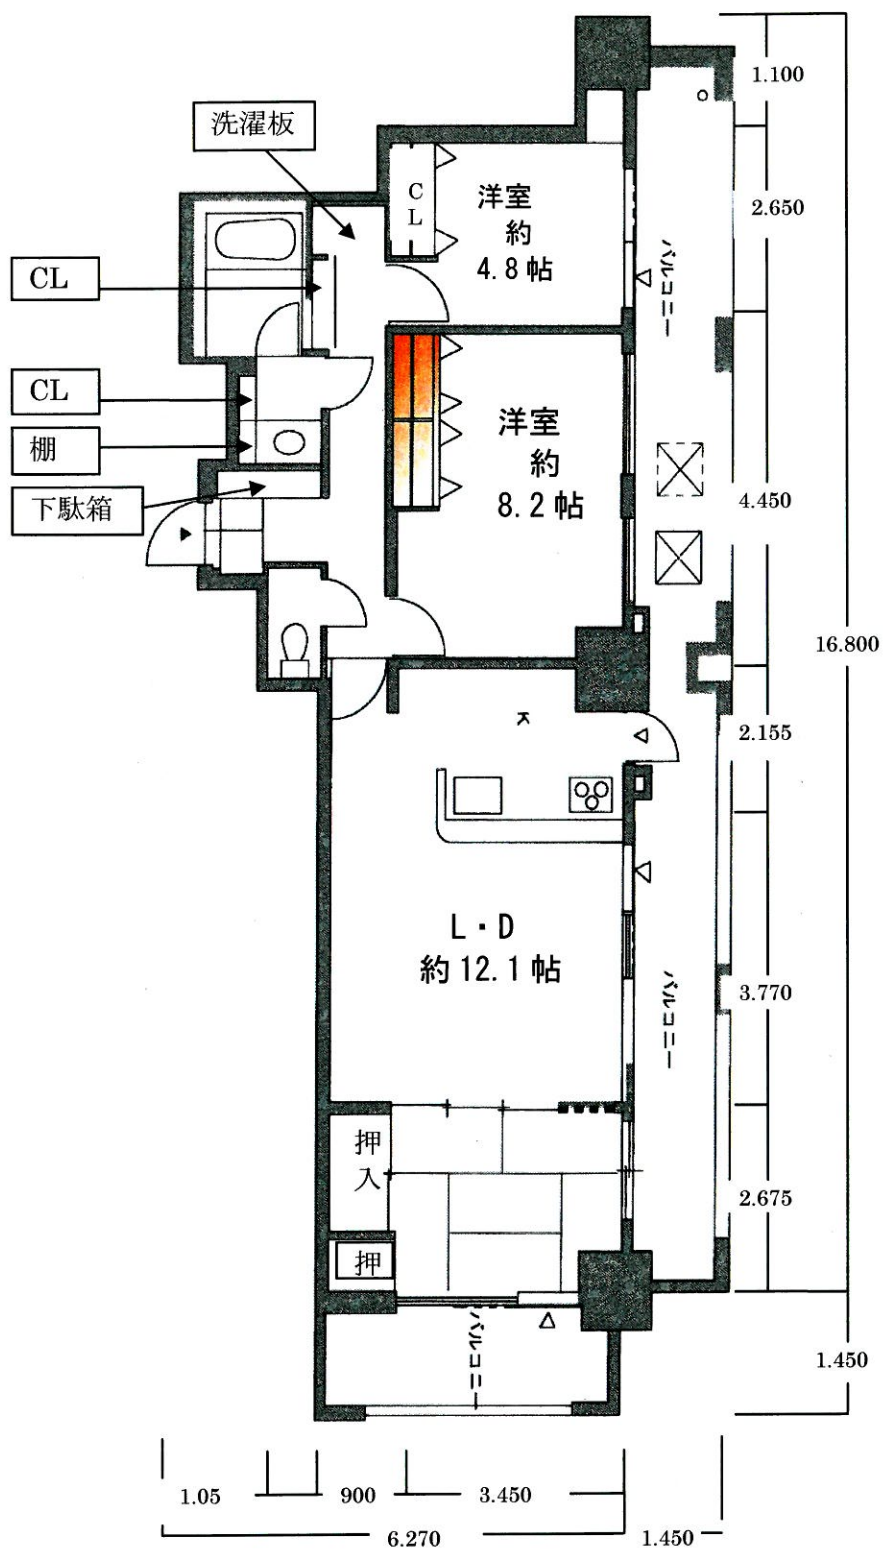

NORTH



※平面図の縮尺・方向はトレース・製版の関係上、多数の誤差があります、ご注意ください。

BRISTOL